

ΕΦΗΜΕΡΙΣ ΤΗΣ ΚΥΒΕΡΝΗΣΕΩΣ
ΤΗΣ ΕΛΛΗΝΙΚΗΣ ΔΗΜΟΚΡΑΤΙΑΣ

ΑΘΗΝΑ 29 ΙΟΥΝΙΟΥ 1984 | ΤΕΥΧΟΣ ΤΕΤΑΡΤΟ | ΑΡΙΘΜΟΣ ΦΥΛΛΟΥ 395

ΠΕΡΙΕΧΟΜΕΝΑ

ΑΠΑΛΛΟΤΡΙΩΣΕΙΣ

ΑΠΟΦΑΣΕΙΣ

ΑΝΑΚΟΙΝΩΣΕΙΣ

ΑΠΑΛΛΟΤΡΙΩΣΕΙΣ

ΑΠΟΦΑΣΕΙΣ

Αριθ. Δ 2343/468 (1)

Βεβαίωση της αυτοδίκαιης ανάκλησης της απαλλοτρίωσης που κηρύχθηκε με τη Δ. 4350/1123/27.7.79 κοινή Υπουργική απόφαση (Φ.Ε.Κ. 486/13.9.79 τ. Δ'), για την κατασκευή της εθνικής οδού Φερρών - Καστανεών (Τμήματος Αρδανίου - Σουφλίου χ. θ. 0+000 - χ.θ. 30 + 154.147), όπως αυτή συμπληρώθηκε με την Δ. 6745/1953/Ν. 15582/22.12.80 όμοια.

ΟΙ ΥΠΟΥΡΓΟΙ
ΔΗΜΟΣΙΩΝ ΕΡΓΩΝ ΚΑΙ ΟΙΚΟΝΟΜΙΚΩΝ

Έχοντας υπόψη:

1. Τις διατάξεις των παρ. 1 και 4 του άρθρου 11 του Ν.Δ. 797/71 «περί αναγκαστικών απαλλοτριώσεων».

2. Την κοινή απόφασή μας Δ. 4350/1123/27.7.79 (Φ.Ε.Κ. 486/13.9.79 τ. Δ') «περί αναγκαστικής απαλλοτριώσεως ακινήτων στην περιοχή του Νομού Έβρου για την κατασκευή της Εθν. οδού Φερρών - Καστανεών (τμήμ. Αρδανίου - Σουφλίου) χ.θ. 0 + 000 - χ.θ. 30 + 154.147), όπως αυτή συμπληρώθηκε με την Δ. 6745/1953/Ν. 15582/22.12.80 όμοια.

3. Το γεγονός ότι η απαλλοτρίωση αυτή δε συντελέστηκε εμπρόθεσμα.

4. Την κοινή απόφαση του Πρωθυπουργού και του Υπουργού Οικονομικών 0.192/99/28.3.84 (Φ.Ε.Κ. 195/28.3.1984), αναφορικά με τη μεταβίβαση αρμοδιοτήτων στους Υφυπουργούς Οικονομικών, βεβαιώνουμε:

Ότι η απαλλοτρίωση που κηρύχθηκε με την Δ. 4350/1123/27.7.79 κοινή απόφασή μας (Φ.Ε.Κ. 486/13.9.79 τ. Δ') για την κατασκευή της εθνικής οδού Φερρών - Καστανεών (τμήματος Αρδανίου - Σουφλίου χ.θ. 0 + 000 - χ.θ. 30 + 154.147), όπως η απόφαση αυτή συμπληρώθηκε με την Δ. 6745/1953/Ν. 15582/22.12.80 όμοια, ανακλήθηκε αυτοδίκαια.

Η απόφαση αυτή να δημοσιευθεί στην Εφημερίδα της Κυβερνήσεως.

Αθήνα, 5 Ιουνίου 1984

ΟΙ ΥΠΟΥΡΓΟΙ

ΔΗΜΟΣΙΩΝ ΕΡΓΩΝ — ΑΠ. - ΑΘ. ΤΣΟΧΑΤΖΟΠΟΥΛΟΣ

ΥΦΥΠΟΥΡΓΟΣ ΟΙΚΟΝΟΜΙΚΩΝ — ΔΗΜ. ΔΗΜΟΣΘΕΝΟΠΟΥΛΟΣ

Αριθ. Δ 2342/1283 (2)

Αναγκαστική απαλλοτρίωση έκτασης στην περιοχή του Νομού Ιωαννίνων για την κατασκευή της παράκαμψης Κατάρας Α' φάση οδοί προσπέλασης και δοκιμαστική σύραγγα Δυτικής πρόσβασης Μετσόβου.

ΟΙ ΥΠΟΥΡΓΟΙ
ΔΗΜΟΣΙΩΝ ΕΡΓΩΝ ΚΑΙ ΟΙΚΟΝΟΜΙΚΩΝ

'Εχοντας υπόψη :

1. Τις διατάξεις του Ν. Δ/τος 797/1971 «περί αναγκαστικών απαλλοτριώσεων» σε συνδυασμό με τις διατάξεις του Β. Δ/τος 139/1971 «περί της αρμοδιότητας των Νομαρχών προς κήρυξιν αναγκαστικών τινών απαλλοτριώσεων».

2. Τις διατάξεις του άρθρου 23 του από 25 Νοεμβρίου 1929 Διατάγματος «περί κωδικοποιήσεως των περί κατασκευής και συντηρήσεως οδών κειμένων διατάξεων».

3. Την κοινή απόφαση του Πρωθυπουργού και του Υπουργού Οικονομικών με αριθμό 0. 192/99/28.3.84 (Φ.Ε.Κ. 195/28.3.84 τ. Β'), σχετικά με την ανάθεση αρμοδιοτήτων στους Υφυπουργούς Οικονομικών, αποφασίζουμε :

Κηρύσσουμε την αναγκαστική απαλλοτρίωση, για λόγους δημόσιας ωφέλειας και ειδικότερα για την κατασκευή της παράκαμψης Κατάρας Α' φάση οδοί προσπέλασης και Δοκιμαστικής Σύραγγας Δυτικής πρόσβασης Μετσόβου, έκτασης συνολικού εμβαδού 30.791 Μ2 που βρίσκεται στο Νομό Ιωαννίνων και εικονίζεται στο κτηματολογικό διάγραμμα και τον αντίστοιχο κτηματολογικό πίνακα τα οποία έχει συντάξει ο Μ. Κόντος και έχει θεωρήσει ο προϊστάμενος της Διεύθυνσης Συγκοινωνιακών 'Εργων τέως 7ης ΠΥΔΕ Αχιλλέας Τζίμας στις 20.3.84.

Στην έκταση που απαλλοτριώνεται προβάλλουν δικαιώματα κυριότητας οι : 1) Φρειδερίκη χήρα Γεωργίου Αγγέλη, 2) Δημήτριος Γεωργίου Παπαγγέλης κ.λπ.

Η απαλλοτρίωση κηρύσσεται υπέρ του Δημοσίου και με δαπάνη του, που θα αντιμετωπισθεί από τις πιστώσεις για έργα δημοσίων επενδύσεων αρμοδιότητας Υπουργείου Δημοσίων 'Εργων (έργο αριθ. 8371000 της ΣΑΕ 071/1984).

Η απόφαση αυτή να δημοσιευθεί στην Εφημερίδα της Κυβερνήσεως.

Αθήνα, 5 Ιουνίου 1984

ΟΙ ΥΠΟΥΡΓΟΙ

ΔΗΜΟΣΙΩΝ ΕΡΓΩΝ — ΥΦΥΠΟΥΡΓΟΣ ΟΙΚΟΝΟΜΙΚΩΝ

ΑΠ.-ΑΘ. ΤΣΟΧΑΤΖΟΠΟΥΛΟΣ — ΔΗΜ. ΔΗΜΟΣΘΕΝΟΠΟΥΛΟΣ

Αριθ. 3891 (3)

Αναγκαστική απαλλοτρίωση ακινήτου, που βρίσκεται στη θέση Μαραθώνα - Αττικής για αρχαιολογικούς σκοπούς.

Η ΝΟΜΑΡΧΗΣ ΔΙΑΜ. ΑΝΑΤ. ΑΤΤΙΚΗΣ

'Εχοντας υπόψη :

1. Τις διατάξεις του Ν.Δ. 797/1971 «περί αναγκαστικών απαλ/σεων» ως και τις διατάξεις του αριθ. 139/71 Β. Δ/τος «περί αρμοδιότητος των Νομαρχών προς κήρυξιν αναγκαστικών τινών απαλ/σεων».

2. Τις διατάξεις του άρθρ. 1 του Ν.Β.Ρ.Ξ.Ζ/1893 «περί αναγκ. απαλ/σεως ακινήτων για τη συντήρηση ή ανεύρεση αρχ/των, σε συνδυασμό με το άρθρ. 17 του Ν.Δ. 1521/1942.

3. Την γνώμη του αρχαιολογικού συμβουλίου που εκφράστηκε με τη αριθ. 50/20.12.80 απόφασή του.

4. Τα αριθ. Φ. 187/78034/23.12.82 και Φ. 187/13337/20.2.1984 έγγραφα του τμήματος απαλ/σεων του Υπουργείου Πολιτισμού και Επιστημών, αποφασίζουμε :

Κηρύσσουμε αναγκαστικώς απαλλοτριωτέο, λόγω δημοσίας ωφελείας, ακίνητο συνολικής έκτασης 693,37 μ2 που βρίσκεται στον Μαραθώνα Αττικής, για αρχαιολογικούς σκοπούς και ειδικώτερα για την προστασία του «Πύργου» Μαραθώνα.

Η απαλλοτριουμένη έκταση του ακινήτου φαίνεται με τα στοιχεία Δ, Γ, Θ, Η, Ζ, Ε, Δ στο κτηματολογικό διάγραμμα και στον σχετικό κτηματολογικό πίνακα του μηχανικού Θ. Καλαμπάκου θεωρημένο στις 12.11.81 από τον Δ/ντή αποτυπώσεων και συν/σεως κτιρίων του Τ.Α.Π.Α.

Η ανωτέρω έκταση φέρεται ανήκουσα κατά κυριότητα στον Π. Γκουγκούση κάτοικο Περιστερίου Αττικής.

Η απαλλοτρίωση κηρύσσεται υπέρ του Ελληνικού Δημοσίου με δαπάνες του Ταμείου Αρχαιολογικών Πόρων και Απαλ/σεων.

Η απόφαση αυτή να δημοσιευθεί στην Εφημερίδα της Κυβερνήσεως.

Αγία Παρασκευή, 23 Μαΐου 1984

Η Νομάρχης
ΑΓΓΕΛΙΚΗ ΣΥΝΟΔΙΝΟΥ

Αριθ. 285 (4)

Αναγκαστική απαλλοτρίωση ακινήτων για την κατασκευή του κυκλοφοριακού κόμβου Ε.Ο. Θεσ/νίκης - Ν. Καρδίας Ν. Μουδανιών και οδού Ν. Ρυσσίου - Ταγαράδων.

Ο ΝΟΜΑΡΧΗΣ ΘΕΣΣΑΛΟΝΙΚΗΣ

'Εχοντας υπόψη :

1. Τις διατάξεις του Ν. Δ/τος 797/71 «περί αναγκαστικών απαλλοτριώσεων» σε συνδυασμό με τις διατάξεις του Β. Δ/τος 139/1971 περί της αρμοδιότητος των Νομαρχών προς κήρυξιν αναγκαστικών τινών απαλ/σεων».

2. Τις διατάξεις του άρθρου 23 του από 25 Νοεμβρίου 1929 διατάγματος «περί κατασκευής και συντηρήσεως οδών κειμένων διατάξεων».

3. Τις διατάξεις του άρθρου 1 του Ν. 653/77 «περί υποχρεώσεως των παροδίων ιδιοκτητών δια την διάνοιξιν Εθνικών οδών κ.λπ.» όπως συμπληρώθηκαν με τις παρ. 9 και 10 του άρθρου 62 του Ν. 947/1979 και την παρ. 4 του άρθρου 9 του Ν. 960/1979 για την εκτέλεση των οποίων εκδόθηκε το Π.Δ. 929/1979.

4. Το υπ' αριθμ. 4478/27.4.84 έγγραφο της 2ης ΔΕΚΕ Θεσ/νίκης με το οποίο ζητείται η κήρυξη της απαλλοτρίωσης, αποφασίζουμε :

Κηρύσσουμε αναγκαστικά απαλλοτριωτέα λόγω δημόσιας ωφέλειας δηλαδή για την κατασκευή του κυκλοφοριακού κόμβου Εθνικής οδού Θεσ/νίκης - Ν. Καρδίας - Ν. Μουδανιών και οδού Ν. Ρυσσίου Ταγαράδων έκταση 3.104,00μ2 όπως φαίνεται στο κτηματολογικό διάγραμμα από 27.4.84 και με κλίμακα 1 : 500 και στον αντίστοιχο κτηματολογικό πίνακα που έχουν θεωρηθεί από τον προϊστάμενο της τέως 3ης ΠΥΔΕ Θωμά Χασάπη.

Στην έκταση που απαλλοτριώνεται προβάλλουν δικαιώματα κυριότητος 1) Κοινότης Ρυσσίου, 2) Ελαιουργική Θεσ/νίκης κ.λπ.

Η απαλλοτρίωση κηρύσσεται υπέρ του Δημοσίου και με δαπάνη 1) του Δημοσίου που θα αντιμετωπισθεί από τις πιστώσεις για έργα Δημοσίων Επενδύσεων (έργο 7671006) και β) των παροδίων ιδιοκτητών που ωφελούνται με τις προϋποθέσεις του Νόμου.

Η απόφαση αυτή να δημοσιευθεί στην Εφημερίδα της Κυβερνήσεως.

Θεσσαλονίκη, 31 Μαΐου 1984

Ο Νομάρχης
ΛΥΚΟΥΡΓΟΣ ΣΑΚΕΛΛΑΡΗΣ

Αριθ. 284 (5)

Αναγκαστική απαλλοτρίωση ακινήτων νέας Ε.Ο. Θεσ/-νίκης Σιδηροκάστρου - Προμαχώνος Τμήμα Καρτεραί - Ξυλούπολη, στην αγροτική διάβαση Χ. Θ 23 + 140.

Ο ΝΟΜΑΡΧΗΣ ΘΕΣΣΑΛΟΝΙΚΗΣ

'Εχοντας υπόψη :

1. Τις διατάξεις του Ν. Δ/τος 797/71 «περί αναγκαστικών απαλ/σεων» σε συνδυασμό με τις διατάξεις του Β. Δ/τος 139/1971 «περί της αρμοδιότητος των Νομαρχών προς κήρυξιν αναγκαστικών τινων απαλ/σεων».

2. Τις διατάξεις του άρθρου 23 του από 25 Νοεμβρίου 1929 διατάγματος «περί κωδικοποιήσεως των περί κατασκευής και συντηρήσεως οδών κειμένων διατάξεων».

3. Τις διατάξεις του άρθρου 1 του Ν. 653/77 «περί υποχρεώσεως των παροδίων ιδιοκτητών δια την διάνοιξιν Εθνικών οδών κ.λπ.» όπως συμπληρώθηκαν με τις παρ. 9 και 10 του άρθρου 62 του Ν. 947/1979 και την παρ. 4 του άρθρου 9 του Ν. 960/1979 για την εκτέλεση των οποίων εκδόθηκε το Π:Δ. 929/79.

4. Το υπ' αριθμ. 4615/3.5.84 έγγραφο της 2ης ΔΕΚΕ Θεσ/νίκης με το οποίο ζητείται «κήρυξη της απαλλοτρίωσης», αποφασίζουμε :

Κηρύσσουμε αναγκαστικά απαλλοτριωτέα λόγω δημόσιας ωφέλειας δηλαδή για την κατασκευή νέας Εθνικής οδού Θεσ/νίκης - Σιδηροκάστρου - Προμαχώνος Τμήμα Καρτεραί - Ξυλούπολη στην αγροτική διάβαση Χ. Θ 23 + 140 έκταση 10.544 τ.μ. όπως φαίνεται στο κτηματολογικό διάγραμμα από 3.5.84 και με κλίμακα 1: 500 και στο αντίστοιχο κτηματολογικό πίνακα που έχουν θεωρηθεί από τον προϊστάμενο του τμήματος τοπογραφήσεων Θωμά Χασάπη.

Στην έκταση που απαλλοτριώνεται προβάλλουν δικαιώματα κυριότητος : 1) Μαριούλας Κων/νος, 2) Μιχαηλίδης Σταμάτιος κ.λπ.

Η απαλλοτρίωση κηρύσσεται υπέρ του Δημοσίου και με δαπάνη : 1) του Δημοσίου που θα αντιμετωπισθεί από τις πιστώσεις για έργα δημοσίων Επενδύσεων έργο 8371036 ΔΕ και β) των παροδίων ιδιοκτητών που ωφελούνται με τις προϋποθέσεις του Νόμου.

Η απόφαση αυτή να δημοσιευθεί στην Εφημερίδα της Κυβερνήσεως.

Θεσσαλονίκη, 31 Μαΐου 1984

Ο Νομάρχης
ΛΥΚΟΥΡΓΟΣ ΣΑΚΕΛΛΑΡΗΣ

Αριθ. 7576 (6)

Καθορισμός ορίων αιγιαλού και παραλίας στη θέση Μάρμαρο Καρδαμύλων Χίου.

Ο ΝΟΜΑΡΧΗΣ ΧΙΟΥ

'Εχοντας υπόψη :

1. Τις διατάξεις του Α.Ν. 2344/1940.
2. Τις διατάξεις του Α.Ν. 263/1968 «περί προστασίας των Δημοσ. Κτημάτων».
3. Την από 10.8.1982 'Εκθεση της κατά το άρθ. 10 του Α.Ν. 1540/38 (ως τούτο αντικατεστάθη δια του άρθρου 5 παρ. 2 του Α.Ν. 263/68) Επιτροπής καθορισμού οριογραμμής αιγιαλού, μετά του συνοδεύοντος ταύτην, από 2.8.1982 τοπογραφικού διαγράμματος του συντάξαντος Πολιτικού Μηχανικού Αντωνίου Χέλιου θεωρηθέντος νομίμως υπό της Δ.Τ.Υ.Ν. Χίου την 10.8.82 και

4. Την σύμφωνη γνώμη του Γενικού Επιτελείου Ναυτικού διατυπωθείσαν δια του υπ' αριθ. Φ. 187.2/468/82 Σ. 1549/27.8.82 εγγράφου του, αποφασίζομεν :

Επικυρούμε την από 10.8.1982 'Εκθεσιν της κατά το άρθρ. 5 παρ. 2 του Α.Ν. 263/68 Επιτροπής Καθορισμού Αιγιαλού εις θέσιν «Μάρμαρο» Καρδαμύλων Ν. Χίου ως και το συνοδεύον την 'Εκθεσιν ταύτην από 10.8.82 τοπογραφικόν διάγραμμα, εις το οποίο έχει χαραχθεί δι' ερυθράς γραμμής η οριογραμμή του αιγιαλού και δια κιτρίνης γραμμής η οριογραμμή της παραλίας.

Η παρούσα ως και η από 10.8.1982 οικεία 'Εκθεση της Επιτροπής να δημοσιευθούν δια της Εφημερίδος της Κυβερνήσεως.

ΠΡΑΚΤΙΚΟΝ

Επιτροπή καθορισμού ορίων αιγιαλού και παραλίας.

Εν Χίω σήμερον την 10 Αυγούστου 1982 ημέραν Τρίτην συνελθούσα η κατά το άρθρον του Π.Δ. 636/77 επιτροπή καθορισμού ορίων αιγιαλού και παραλίας Ν. Χίου αποτελούμενη εκ των κ.κ.

1. Παύλου Δοϊκα Οικ. Εφόρου Χίου.

2. Νικολάου Τυπάλδου Δ/ντού Δ.Τ.Υ.Ν. Χίου.

3. Δημητρίου Βενετσάνου, Λιμενάρχου Χίου συνελθούσα εν τω καταστήματι της Οικον. Εφορίας Χίου ίνα γνωματεύσει επί του ακολούθου θέματος.

«Καθορισμός οριογραμμής αιγιαλού και παραλίας εις την θέσιν Μάρμαρον Καρδαμύλλων».

Η Επιτροπή λαβούσα υπ' όψιν :

1. Τας διατάξεις του Α.Ν. 2344/40 περί αιγιαλού και παραλίας.

2. Τας διατάξεις του Α.Ν. 1540/38 και τας ομοίας του Α.Ν. 263/68.

3. Τα από 2.8.82 τοπογραφικά διαγράμματα συνταχθέντα υπό του πολιτικού μηχανικού Αντωνίου Χελιού και θεωρηθέντα νομίμως υπό της Δ.Τ.Υ.Ν. Χίου την 10.8.82.

4. Τα εκ της κατά την 16.7.1982 διενεργηθείσης αυτοψίας προκύψαντα στοιχεία εν σχέσει με τα προμνησθέντα.

5. Τις μαρτυρίες των κατοίκων.

6. Την ακτογραμμή και την κατασκευή των έργων σε τμήμα του αιγιαλού.

Το γεγονός ότι :

α) Παλαιός αιγιαλός δεν είναι δυνατό να προσδιοριστεί. Η επιτροπή δεν μπορεί να εξακριβώσει αν έχουν γίνει προσχώσεις ή αν η θάλασσα κατέβαλε ξηρά. Υπάρχουν όμως ενδείξεις ότι μέρος του οικοδομημένου προς τη θάλασσα τμήματος έχει δημιουργηθεί με πρόσχωση. Τούτο τουλάχιστον αποδεικνύουν οι εσοχές της θάλασσας στο τμήμα αυτό.

β) Ο καθορισμός διενεργείται δια πρώτην φορά.

γ) Παράκαμψη κτισμάτων από την οριογραμμή του αιγιαλού δεν έγινε.

δ) Εξαιρούνται τα εις την λωρίδα της παραλίας υφιστάμενα εστεγασμένα νόμιμα κτίσματα, αποφαίνεται ομοφώνως :

Καθορίζομεν την οριογραμμή του αιγιαλού και παραλίας εις θέσιν Μάρμαρον Καρδαμύλων σύμφωνα με τις ως άνω διατάξεις ως ακολούθως :

1. Δια συνεχούς ερυθράς γραμμής την οριογραμμή του αιγιαλού.

2. Δια συνεχούς κιτρίνης γραμμής την οριογραμμή της παραλίας.

Εφ' ώ συνετάγη και υπογράφεται ως έπεται :

Η Επιτροπή
Παύλος Δοϊκας, Νικόλαος Τυπάλδος, Δημ. Βενετσάνος

Χίος, 29 Σεπτεμβρίου 1982


Ο Νομάρχης
ΓΙΑΝΝΗΣ ΒΑΣΙΛΕΙΟΥ

Σχέδιον: Τοπογραφικόν παραλίας Μαρμάρου

Νομός: Χίου — Δήμος Καρδαμύλων


Κλίμαξ: 1:500

Έργον: Διά τον καθορισμόν ορίων αιγιαλού ζώνης και παραλίας

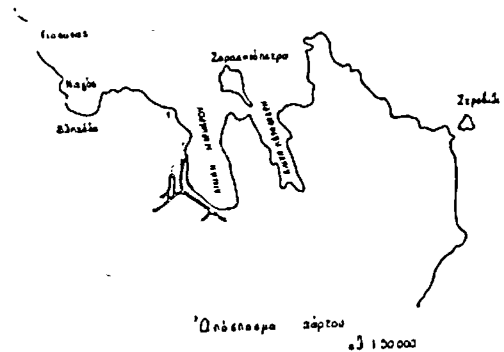

Απόσπασμα χάρτου κλ. 1:50000


Ο μηχανικός:

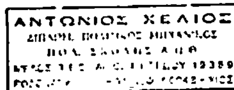

ΑΝΤΩΝΙΟΣ ΧΕΛΙΟΣ

Ημερομηνία: 2 Αυγούστου 1982

Επαληθεύθη επί τω πεδίω διά των ορίων της αποτυπώσεως

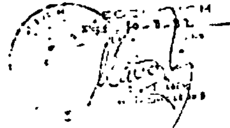



Χίος 10 Αυγ. 1982

Τοπογραφικό διάγραμμα που συνοδεύει το από 10 Αυγ. 1982 πρακτικό της Επιτροπής για τον καθορισμό αιγιαλού και παραλίας στο Μάρμαρο Καρδαμύλων

Η Επιτροπή



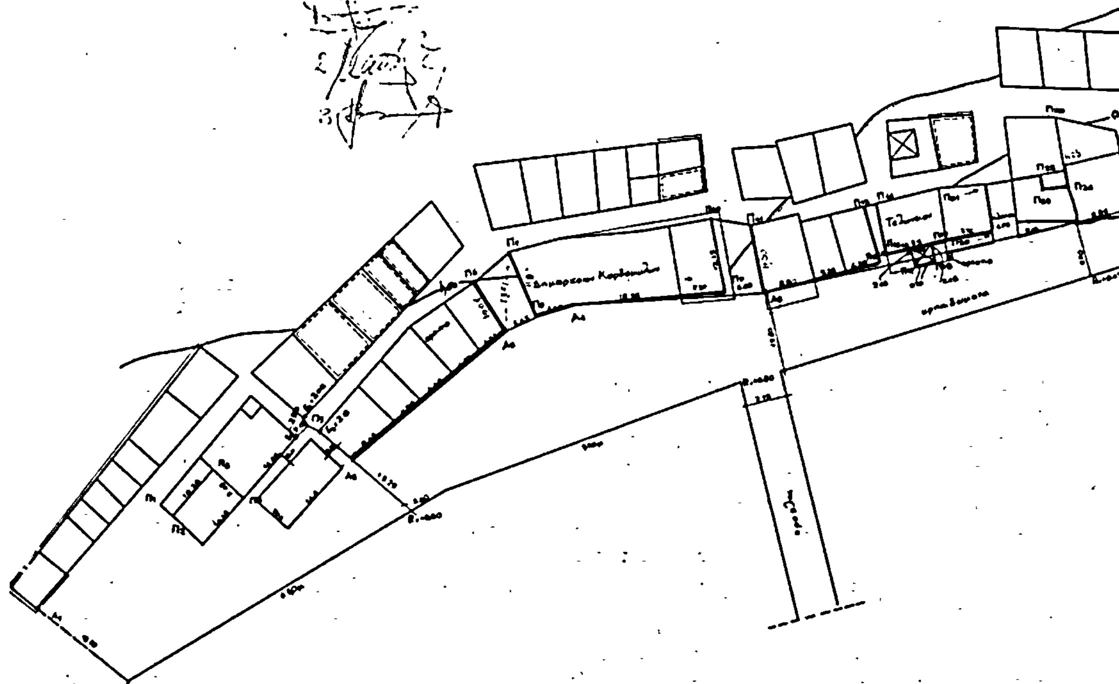

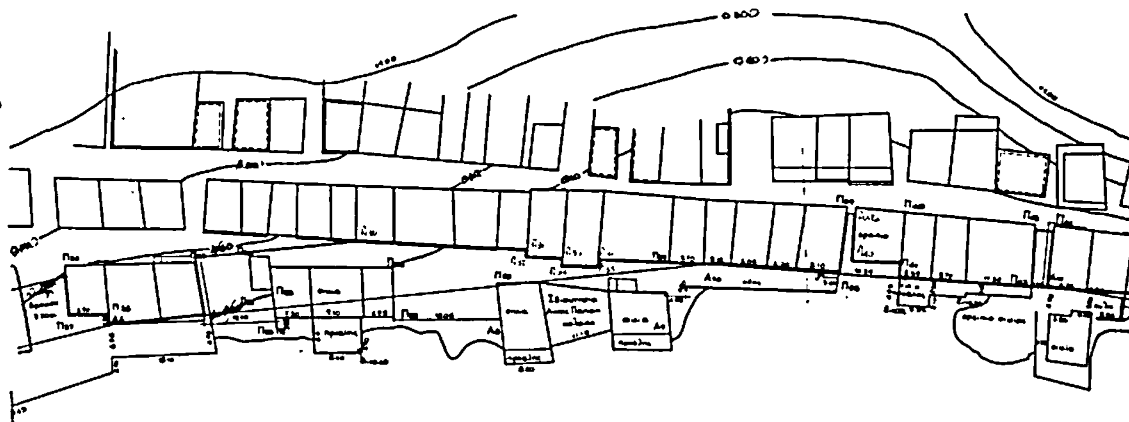


Θάλασσα



Υπόμνημα

οριογραμμή αιγιαλού

οριογραμμή παραλίας

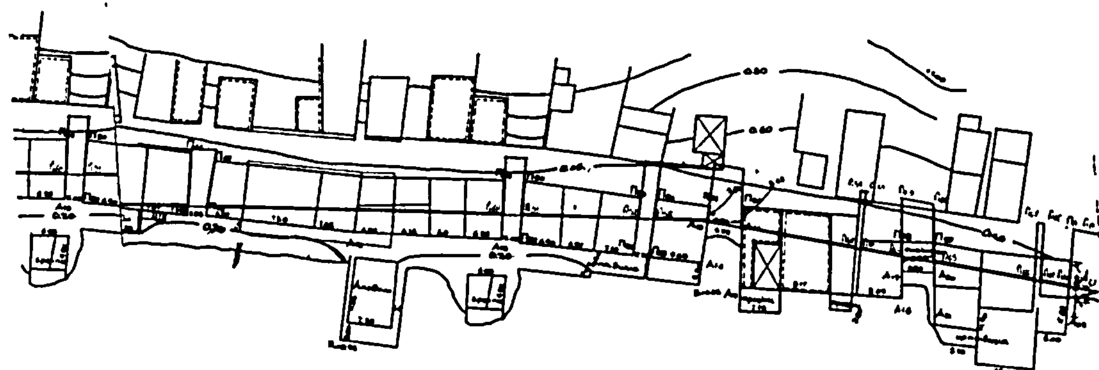


Σχέδιο: Τοπογραφικό παραλίας Μάρμαρο - Καρδαμύλων

Κλίμαξ: 1:500

Νομός: Χίου Δήμος: Καρδαμύλων

Έργο - Σκοπός: Διά τον καθορισμό ορίων αιγιαλού και παραλίας

Μελετητής:

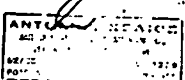


Ημερομηνία: 2 Αυγούστου 198[illegible]


[illegible]

[illegible]

ΒΑ. ΤΟΠΑΚΑ

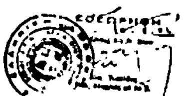




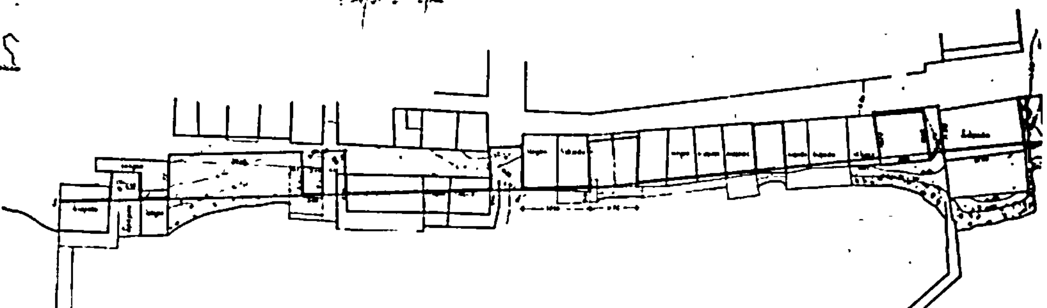

Χίος 10 Αυγ. 1983.

Τοπογραφικό διάγραμμα που συνοδεύει το από 10 Αυγ. 1982 πρακτικό της Επιτροπής για τον καθορισμό αιγιαλού και παραλίας στο Μάρμαρο Καρδαμύλων

Η Επιτροπή

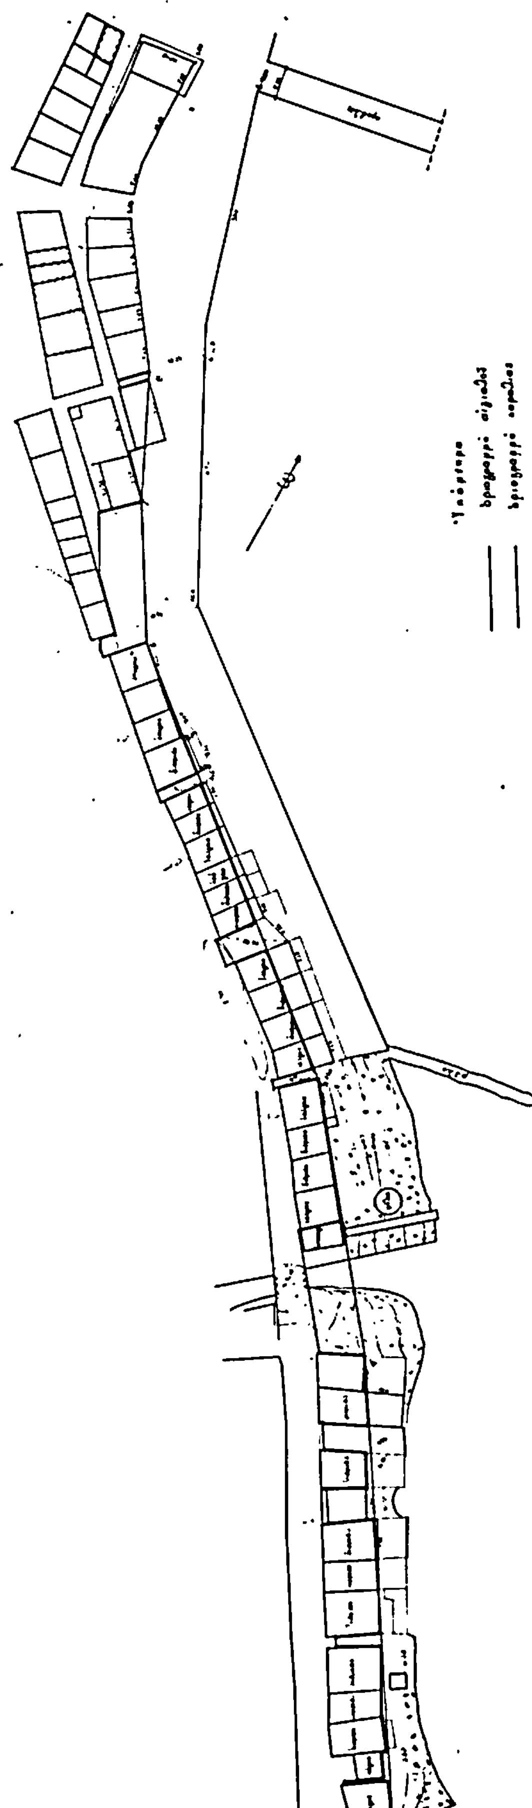

(7)

Αναγκαστική απαλλοτρίωση στην Κοινότητα Σαλμώνης Ν. Ηλείας.

Ο ΠΡΟΕΔΡΟΣ ΤΗΣ ΚΟΙΝΟΤΗΤΑΣ ΣΑΛΜΩΝΗΣ

Με τη 10/84 απόφαση του Κοινοτικού Συμβουλίου Σαλμώνης, κηρύσσεται αναγκαστική απαλλοτρίωση για έκταση 74 τ. μ. οικοπέδου ιδιοκτησίας των κληρονόμων Παναγ. Στυλιανοπούλου, εντός της Κοινότητας μας, για τη διαπλάτυνση κοινοτικής οδού προς εκκλησία Προφήτη Ηλία.

Σαλμώνη, 29 Μαΐου 1984

Ο Πρόεδρος
ΔΗΜΗΤΡΗΣ ΠΑΝΑΓΟΠΟΥΛΟΣ

(8)

Αναγκαστική απαλλοτρίωση στην Κοινότητα Σαλμώνης, Ν. Ηλείας.

Ο ΠΡΟΕΔΡΟΣ ΤΗΣ ΚΟΙΝΟΤΗΤΑΣ ΣΑΛΜΩΝΗΣ

Με την 9/84 απόφαση του Κοινοτικού Συμβουλίου Σαλμώνης κηρύσσεται αναγκαστική απαλλοτρίωση για έκταση 46 τ.μ. οικοπέδου ιδιοκτησίας Γιαννοπούλου Θεοδώρας συζύγου Γεωργίου, εντός της Κοινότητας Σαλμώνης, για τη διαπλάτυνση κοινοτικής οδού προς οικία Τσεμπερούλη Ανδρέα.

Σαλμώνη, 29 Μαΐου 1984

Ο Πρόεδρος
ΔΗΜΗΤΡΗΣ ΠΑΝΑΓΟΠΟΥΛΟΣ

ΑΝΑΚΟΙΝΩΣΕΙΣ

(9)

Παρακατάθεση αποζημίωσης στην Πόλη της Θεσσαλονίκης.

Με το υπ' αριθ. 331696/2.3.1984 γραμμάτιο σύστασης παρακαταθήκης του Ταμείου Παρακαταθηκών και Δανείων Υπο/μα Θεσ/νίκης, η Ευγενία Αμασιάδου, έχει καταθέσει το ποσό των δρχ. 77.000 από τα οποία δρχ. 68.000 για προσκύρωση του υπό στοιχεία 1-2-3-1 τμήματος οικοπέδου εμβ. 3,40 μ2 και δρχ. 9.000 για ρυμοτομία του υπό στοιχεία 5-7-2-1-5 τμήματος οικοπέδου 0,45 μ2, που απαλλοτριώθηκαν αναγκαστικά με την υπ' αριθ. 4303/79 πράξη τακτοποίησης της Πολεοδομίας Θεσ/νίκης, που κυρώθηκε με την 8323/80 απόφαση του Νομάρχη Θεσ/νίκης, σαν αποζημίωση που καθορίστηκε με την υπ' αριθ. 4858/83 απόφαση του Μονομελούς Πρω/κείου Θεσ/νίκης, η οποία πρέπει να αποδοθεί στους δικαιούχους που θα αναγνωρισθούν. Το παραπάνω γραμμάτιο παρακατέθηκε για φύλαξη στον Συμβ/φο Θεσ/νίκης Μιχάλη Πιερράκο και συντάχθηκε γι' αυτό η υπ' αριθ. 336/84 πράξη του, η οποία κοινοποιήθηκε στους αντιδίκους με τα υπ' αριθ. 8398, 8399 και 8400/27.3.84 του Δικ. Επιμελητή Θεσ/νίκης Πολ. Δρόσου.

Θεσσαλονίκη, 5 Ιουνίου 1984

Ο Δικηγόρος
ΔΗΜΗΤΡΗΣ ΚΟΥΛΙΟΥΦΑΣ

(Αριθ. δικλ. Ταμείου Δικαστ. Εισ. Αθηνών 9619080/83)

ΑΠΟ ΤΟ ΕΘΝΙΚΟ ΤΥΠΟΓΡΑΦΕΙΟ